

COMUNE di MIANE



Provincia di Treviso

Oggetto:

PROGETTO DEFINITIVO PER INTERVENTI A FAVORE DELLA MOBILITÀ E DELLA SICUREZZA STRADALE
ASFALTATURA DI VIA CANAL

Committente:

COMUNE DI MIANE
Via S. Mattiotti, n. 1
31050 - Miane - TV

COMBAI - VIA CANAL
foto aerea interventi Combai
foto interventi Combai
estratto alla c.t.r. interventi Combai

scala 1:5000

data Marzo 2020

tavola 5

ivan
geometra

via san gallo , 19
31010 farra di soligo
ivan.vian@geopec.it
VN1VN1745231566BU
P.I. 03363510268

Questo disegno è di proprietà dello studio e non può essere riprodotto né consegnato a terzi senza la nostra autorizzazione scritta.

inizio tratto oggetto di intervento - 1



fine tratto oggetto di intervento - 1

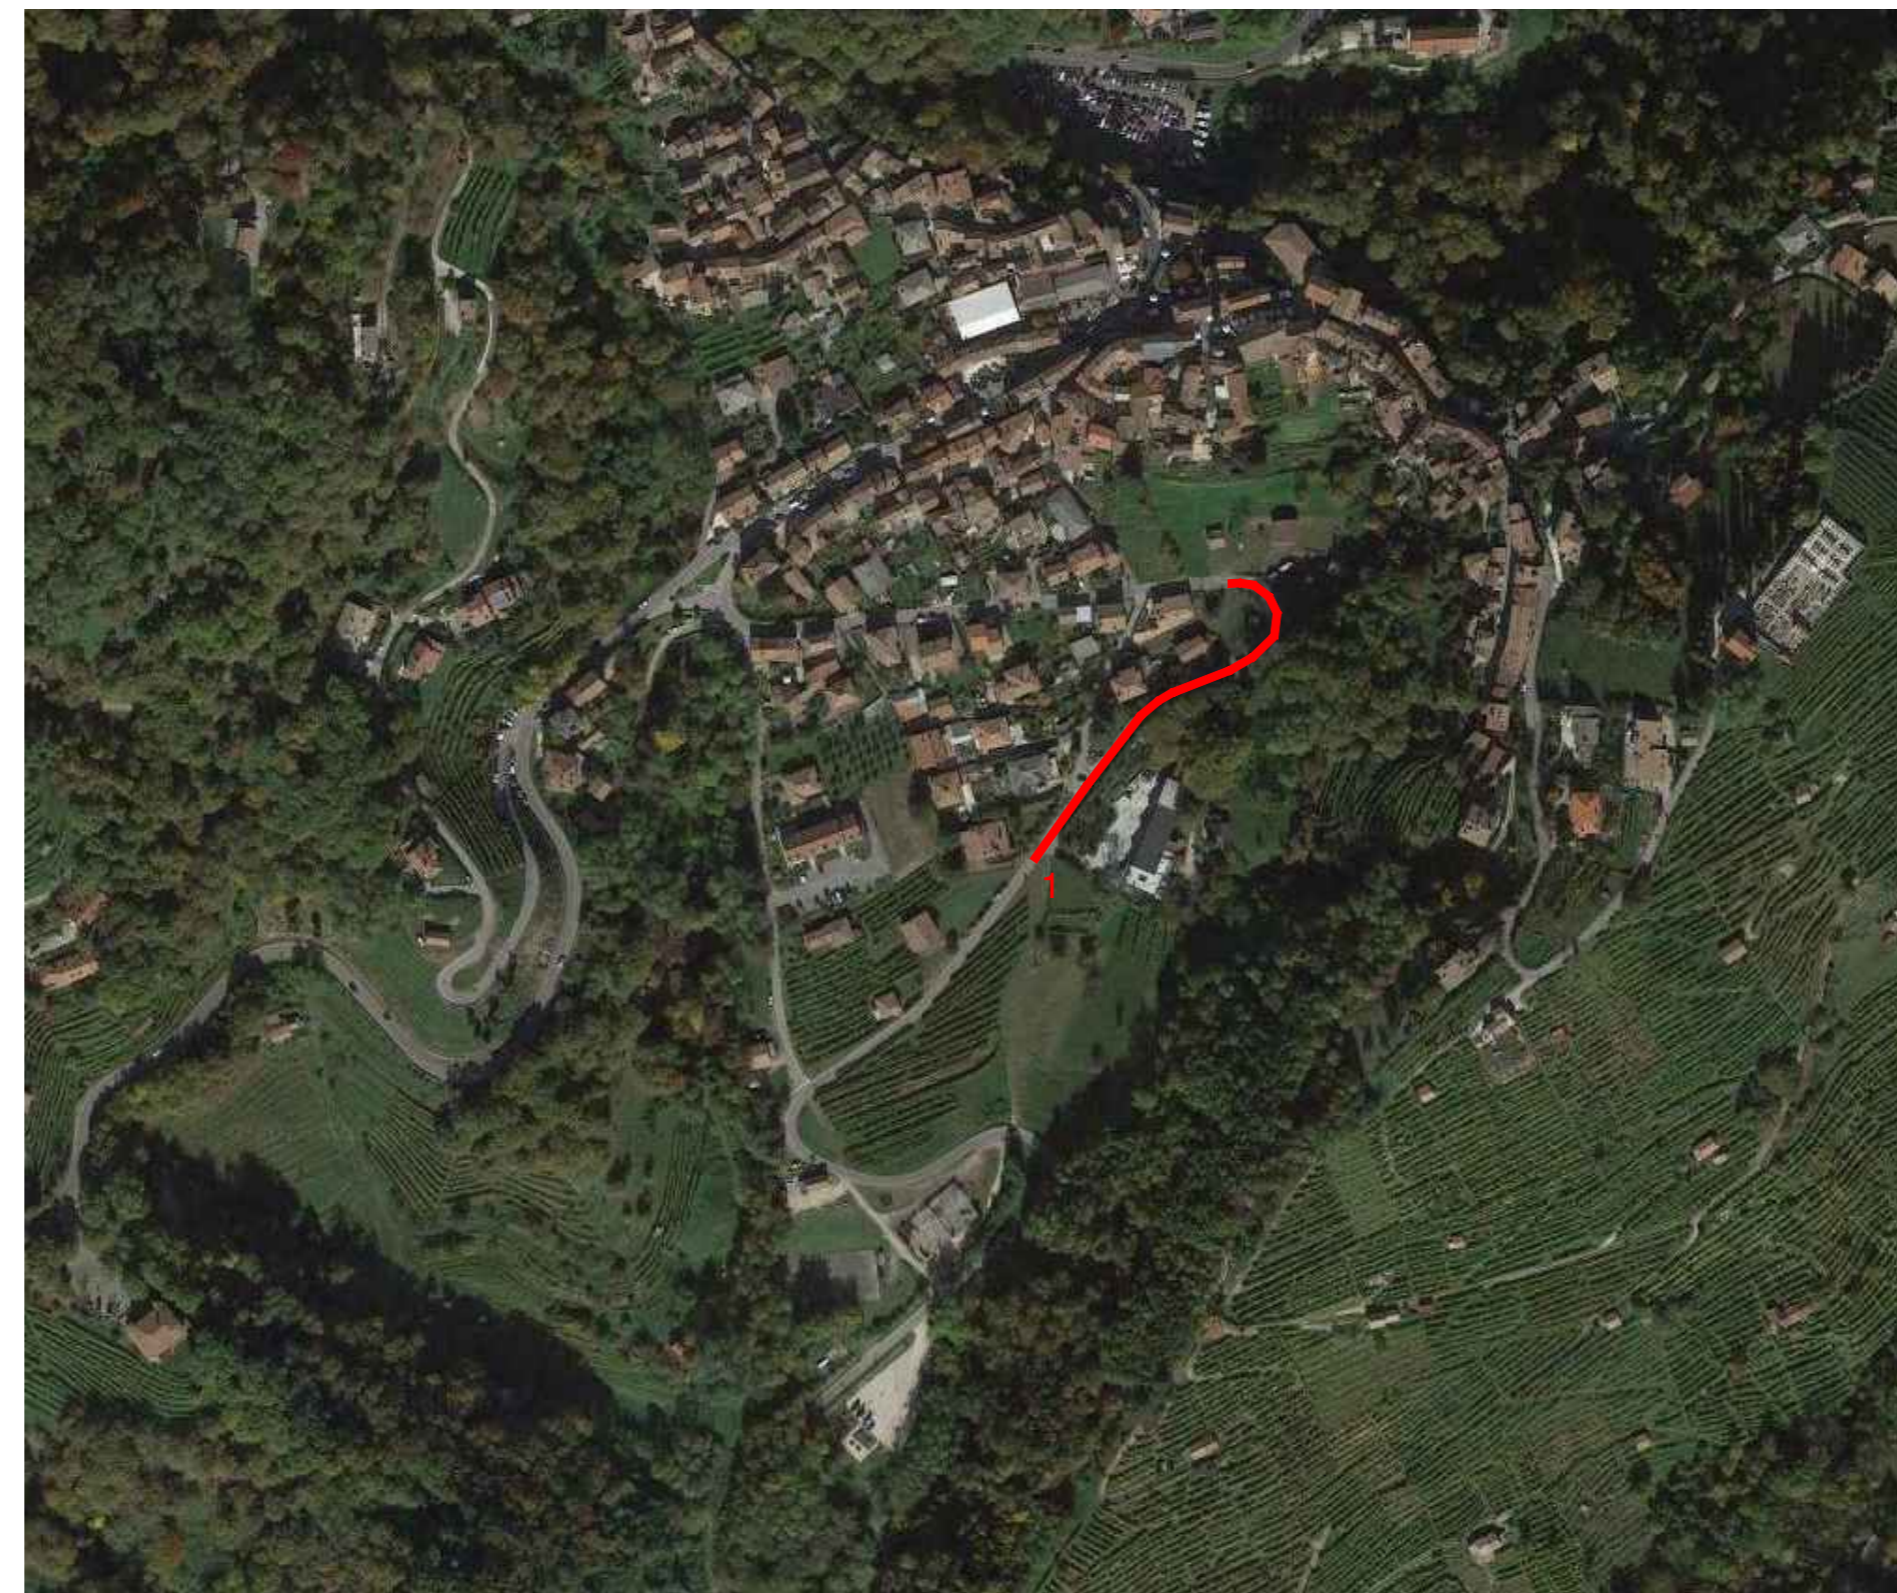


FOTO AEREA DELLA FRAZIONE DI COMBAI CON INDIVIDUAZIONE DELL'INTERVENTO


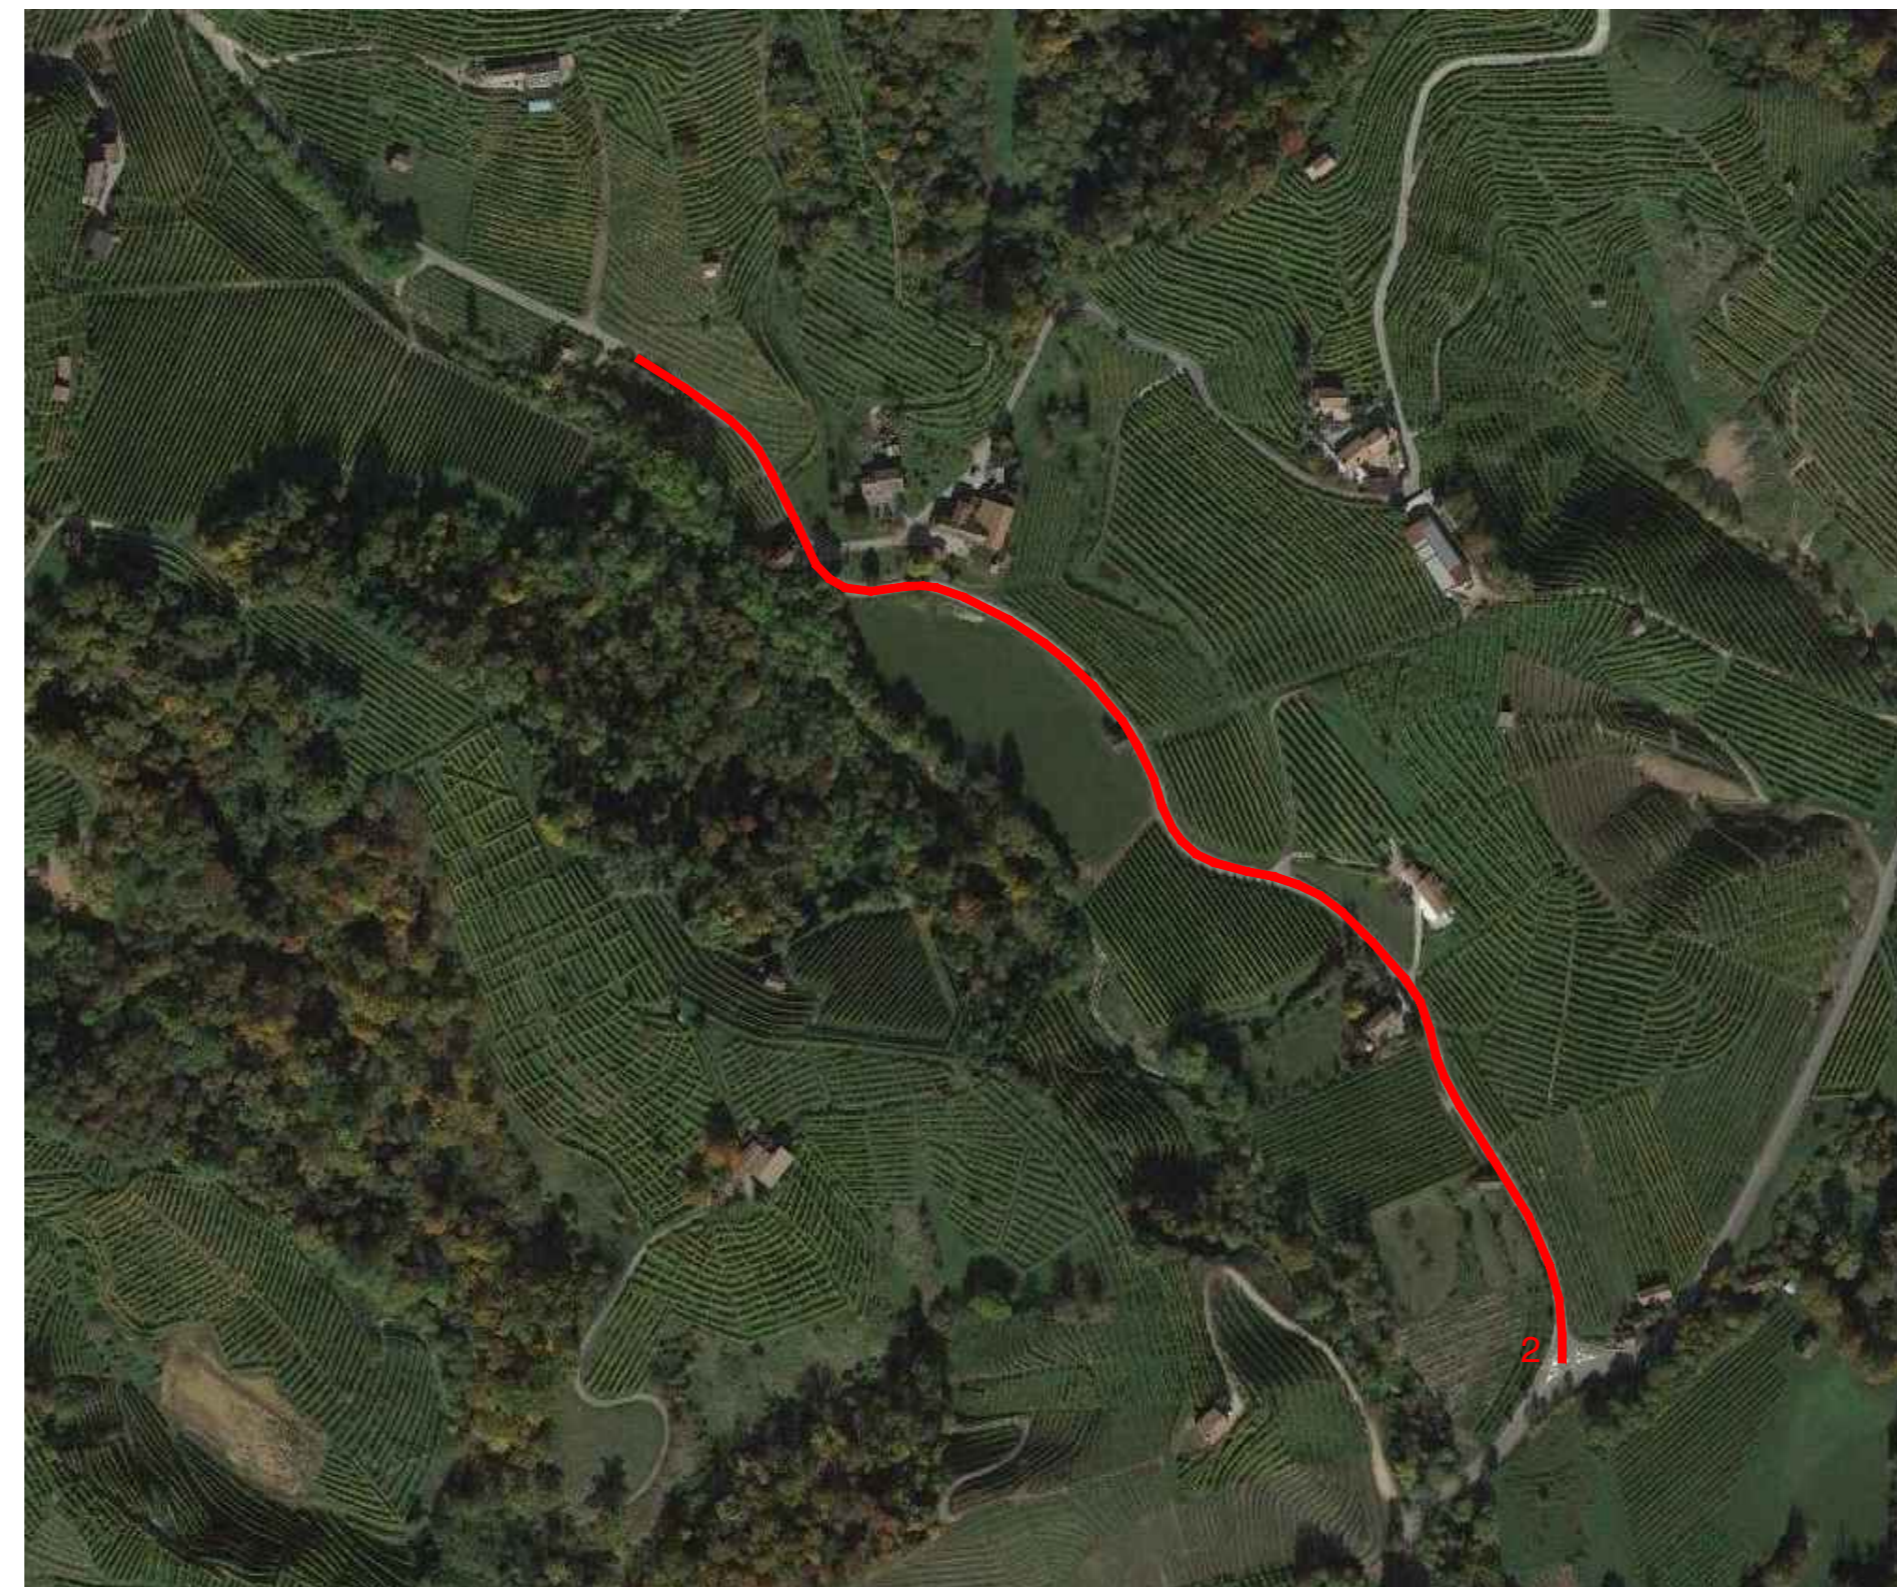


FOTO AEREA DELLA FRAZIONE DI COMBAI CON INDIVIDUAZIONE DELL'INTERVENTO



ESTRATTO ALLA C.T.R. DELLA FRAZIONE DI COMBAI CON INDIVIDUAZIONE DEGLI INTERVENTI

inizio tratto oggetto di intervento - 2

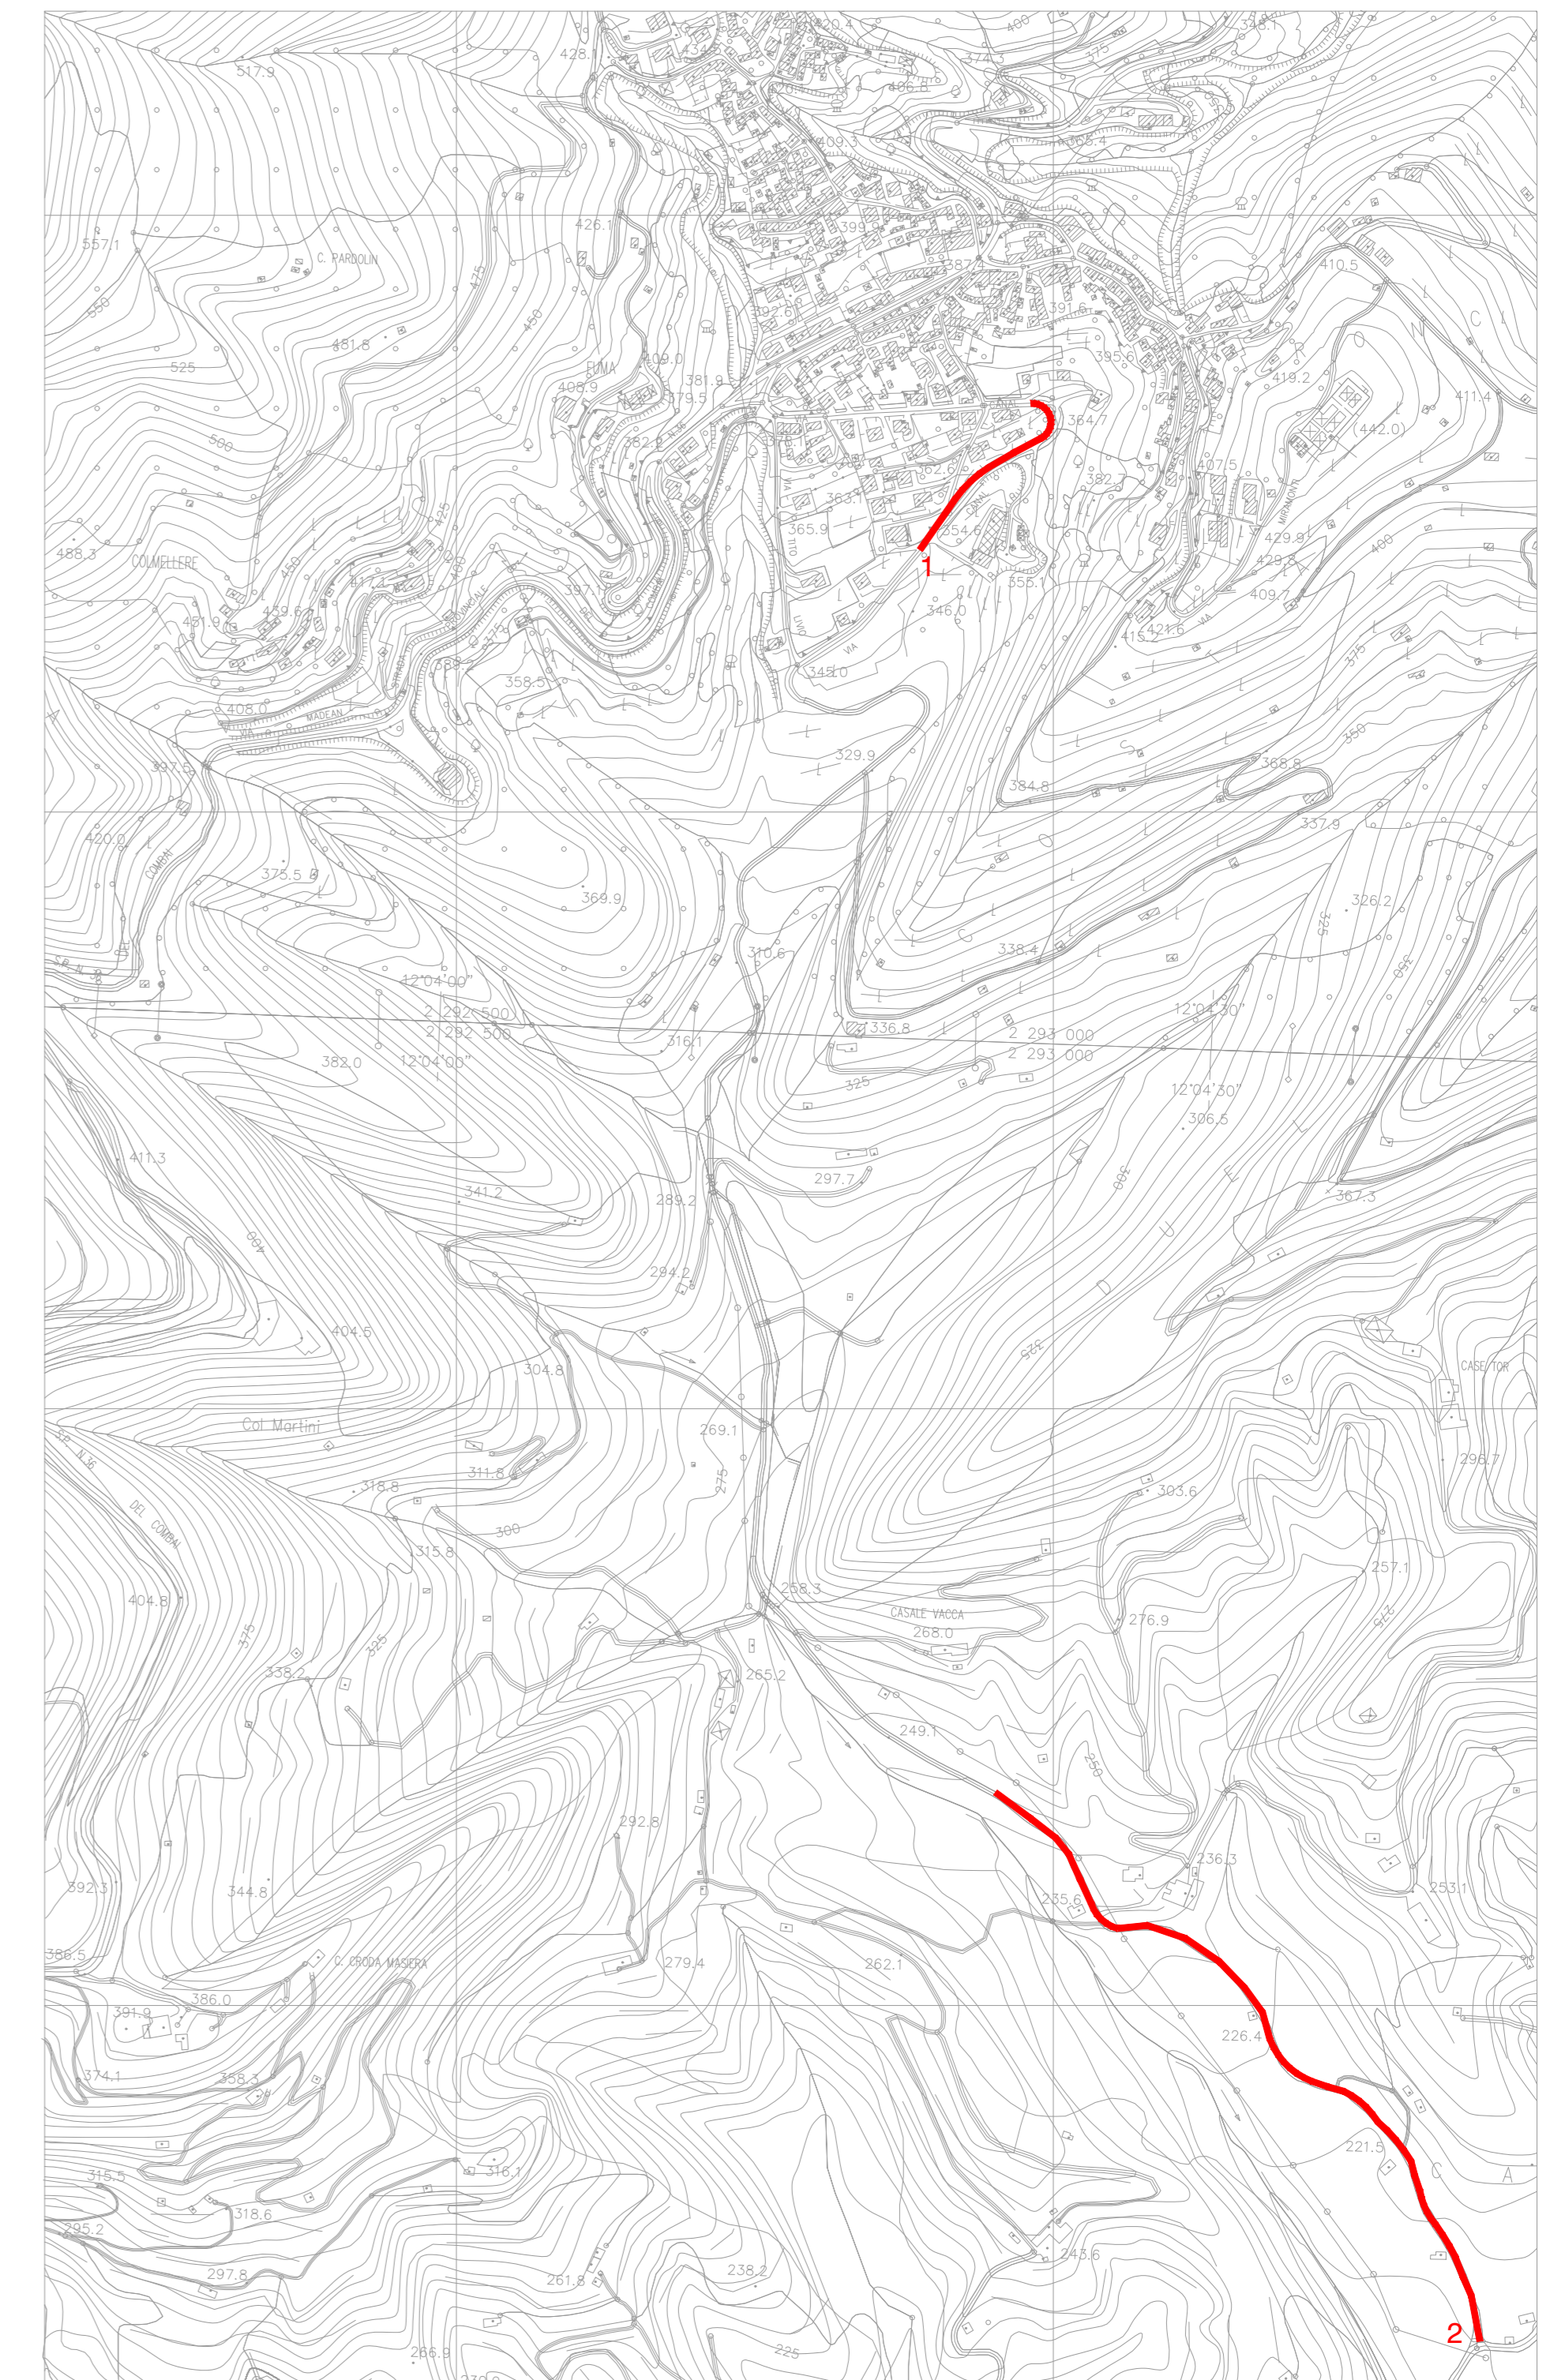

fine tratto oggetto di intervento - 2