

COMUNE di MIANE



Provincia di Treviso

Oggetto:

PROGETTO DEFINITIVO PER INTERVENTI A FAVORE DELLA MOBILITÀ E DELLA SICUREZZA STRADALE  
ASPALTATURA DI PIAZZA S. ANTONIO E VIA PONENTE

Committente:

COMUNE DI MIANE  
Via G. Matteotti, n. 1  
31050 - Miane - TV

MIANE - PIAZZA S. ANTONIO  
MIANE - VIA PONENTE

foto aerea interventi Miane  
foto interventi Miane  
estratto alla c.t.r. interventi Miane

scala 1:5000

data Marzo 2020

tavola 2

**ivan**  
**geometra**

via san gallo , 19  
31010 farra di soligo  
ivan.vian@geopec.it  
VNI/VN174/S2/31.56/5U  
P.I. 03363510266

Questo disegno è di proprietà dello studio e non può essere riprodotto né consegnato a terzi senza la nostra autorizzazione scritta.

inizio tratto oggetto di intervento



fine tratto oggetto di intervento


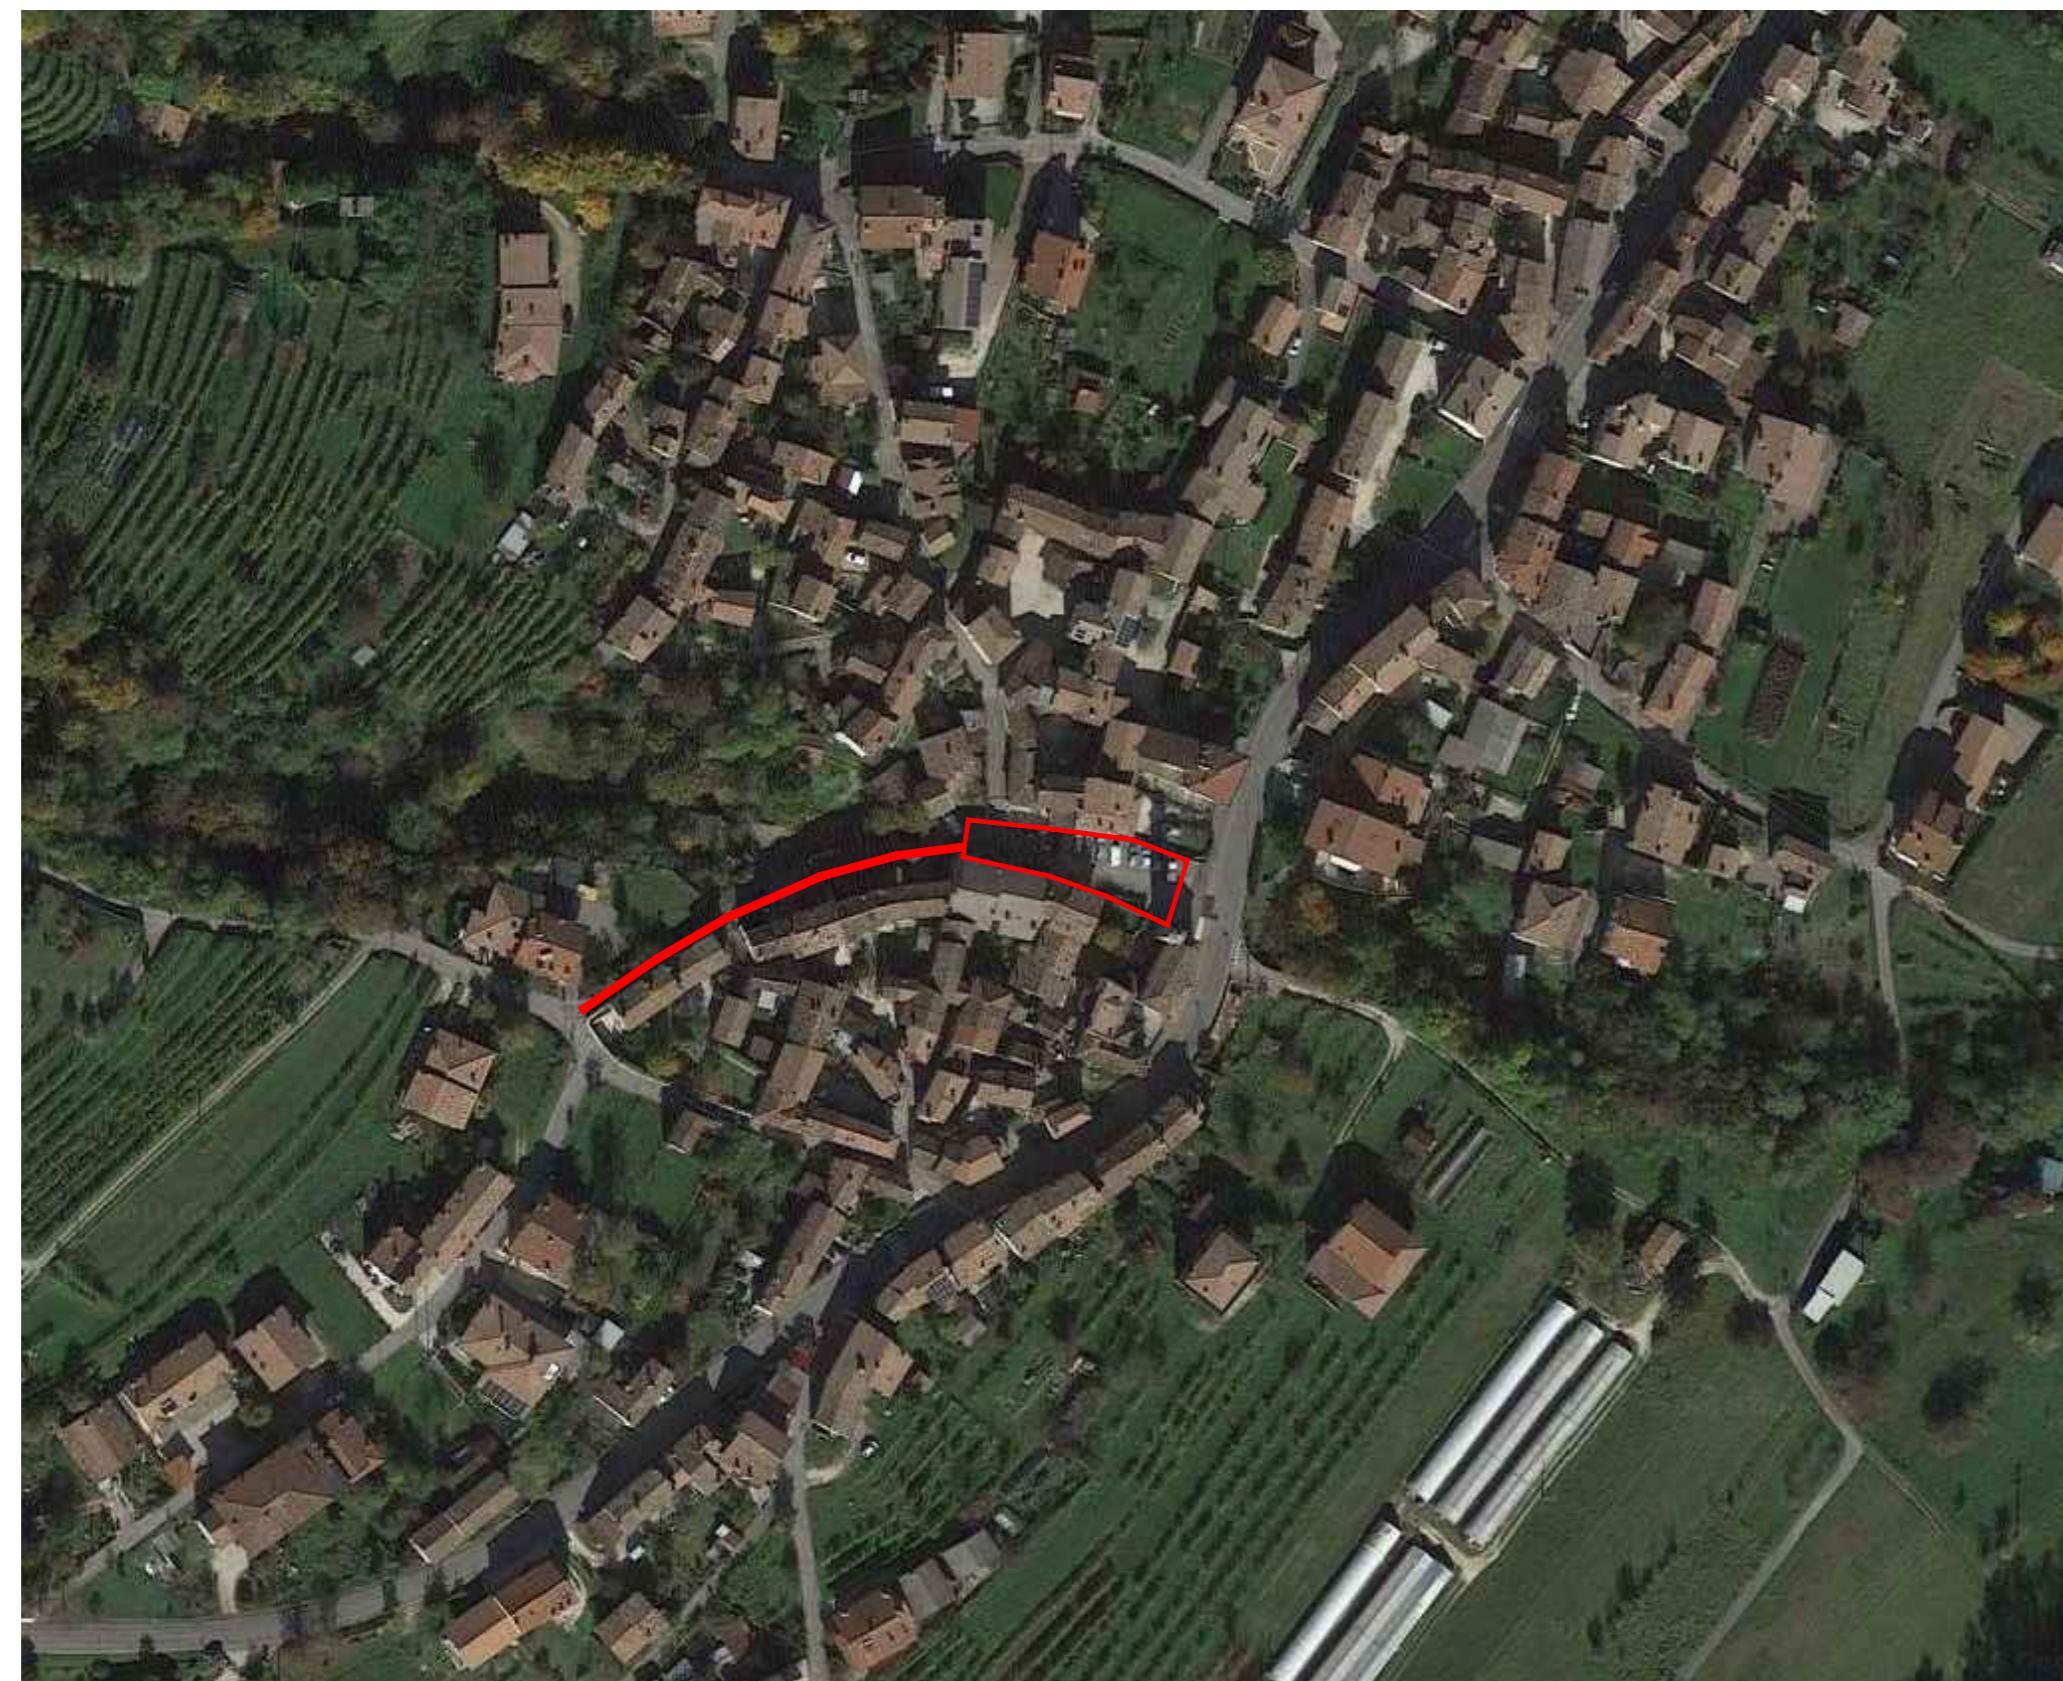


FOTO AEREA DI MIANE CON INDIVIDUAZIONE DELL'INTERVENTO

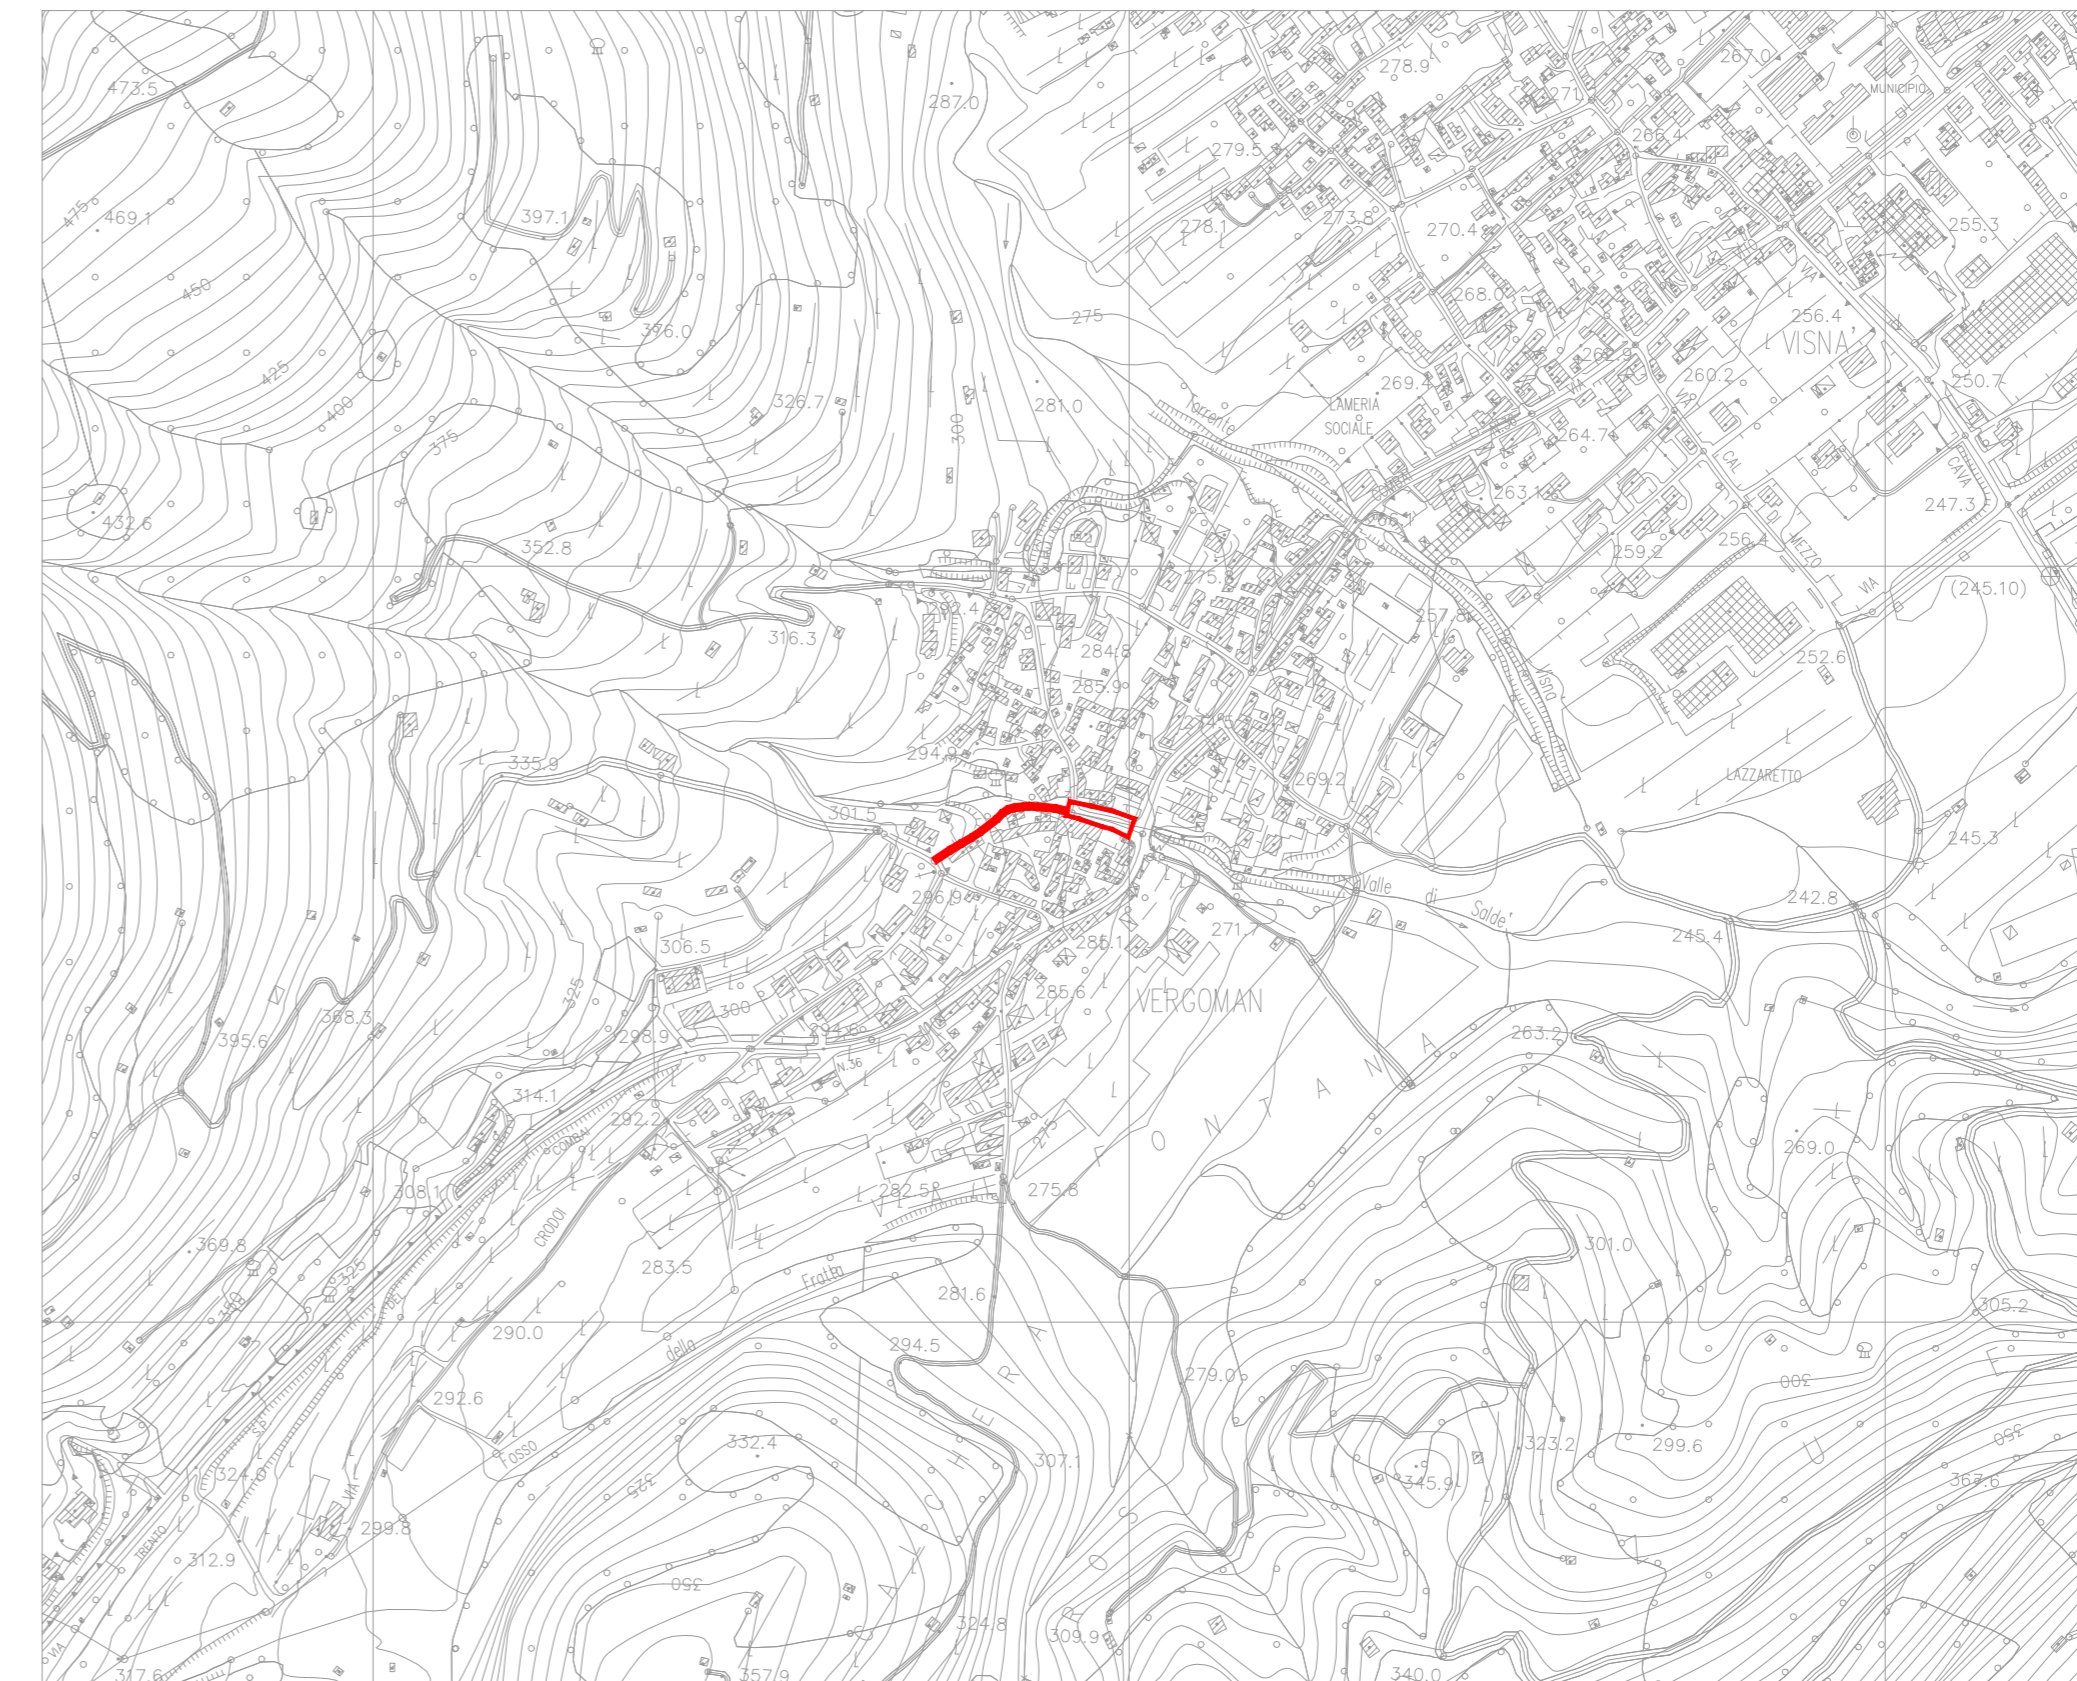

ESTRATTO ALLA C.T.R. DI MIANE CON INDIVIDUAZIONE DELL'INTERVENTO