

COMUNE di MIANE



Provincia di Treviso

Oggetto:

PROGETTO DEFINITIVO PER INTERVENTI A FAVORE DELLA MOBILITÀ E DELLA SICUREZZA STRADALE
ASFALTATURA DI VIA RONCHI

Committente:

COMUNE DI MIANE
Via S. Mattioli, n. 1
31050 - Miane - TV

COMBAI - VIA RONCHI
foto aerea interventi Combai
foto interventi Combai
estratto alla c.t.r. interventi Combai

scala 1:5000

data Marzo 2020

tavola 4

ivan
geometra

via san gallo, 19
31010 farra di soligo
ivan.vian@geopec.it
VN1VN1745231565BU
P.I. 03363510268

Questo disegno è di proprietà dello studio e non può essere riprodotto né consegnato a terzi senza la nostra autorizzazione scritta.

- nuovo tappeto di usura stradale
- attraversamenti laterali
- rifacimento cassonetto stradale
- - - - risagomatura fossato esistente


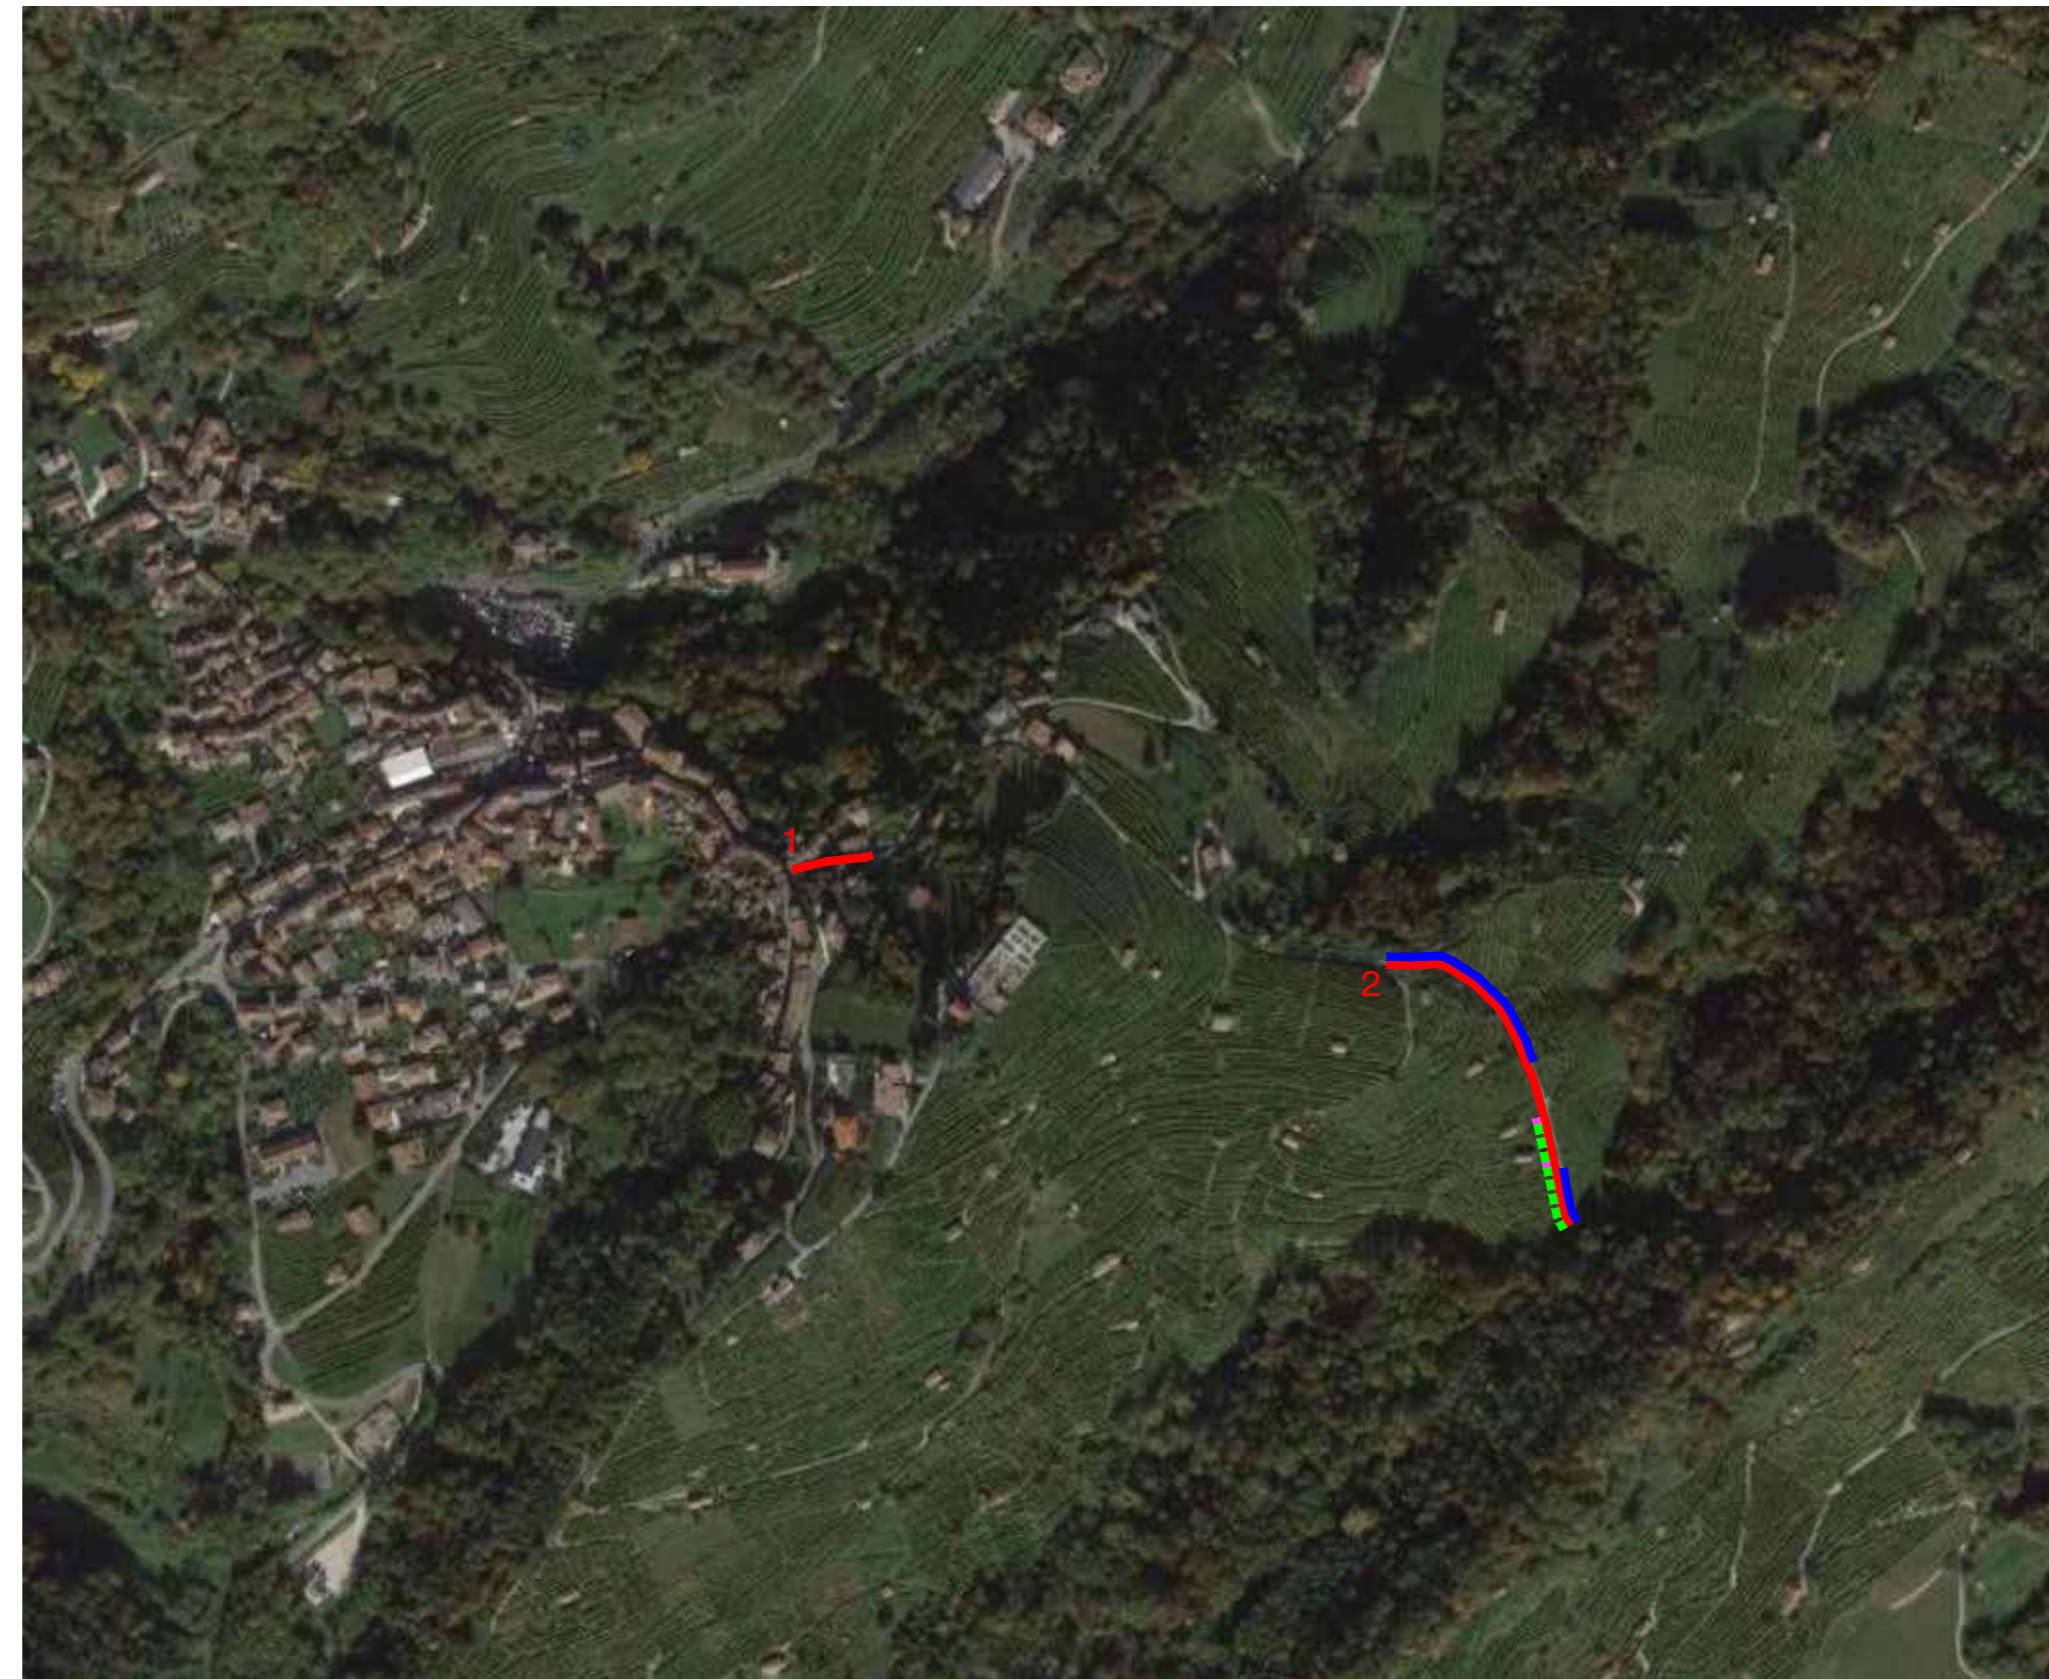


FOTO AEREA DELLA FRAZIONE DI COMBAI CON INDIVIDUAZIONE DEGLI INTERVENTI

- nuovo tappeto di usura stradale
- attraversamenti laterali
- rifacimento cassonetto stradale
- - - - risagomatura fossato esistente

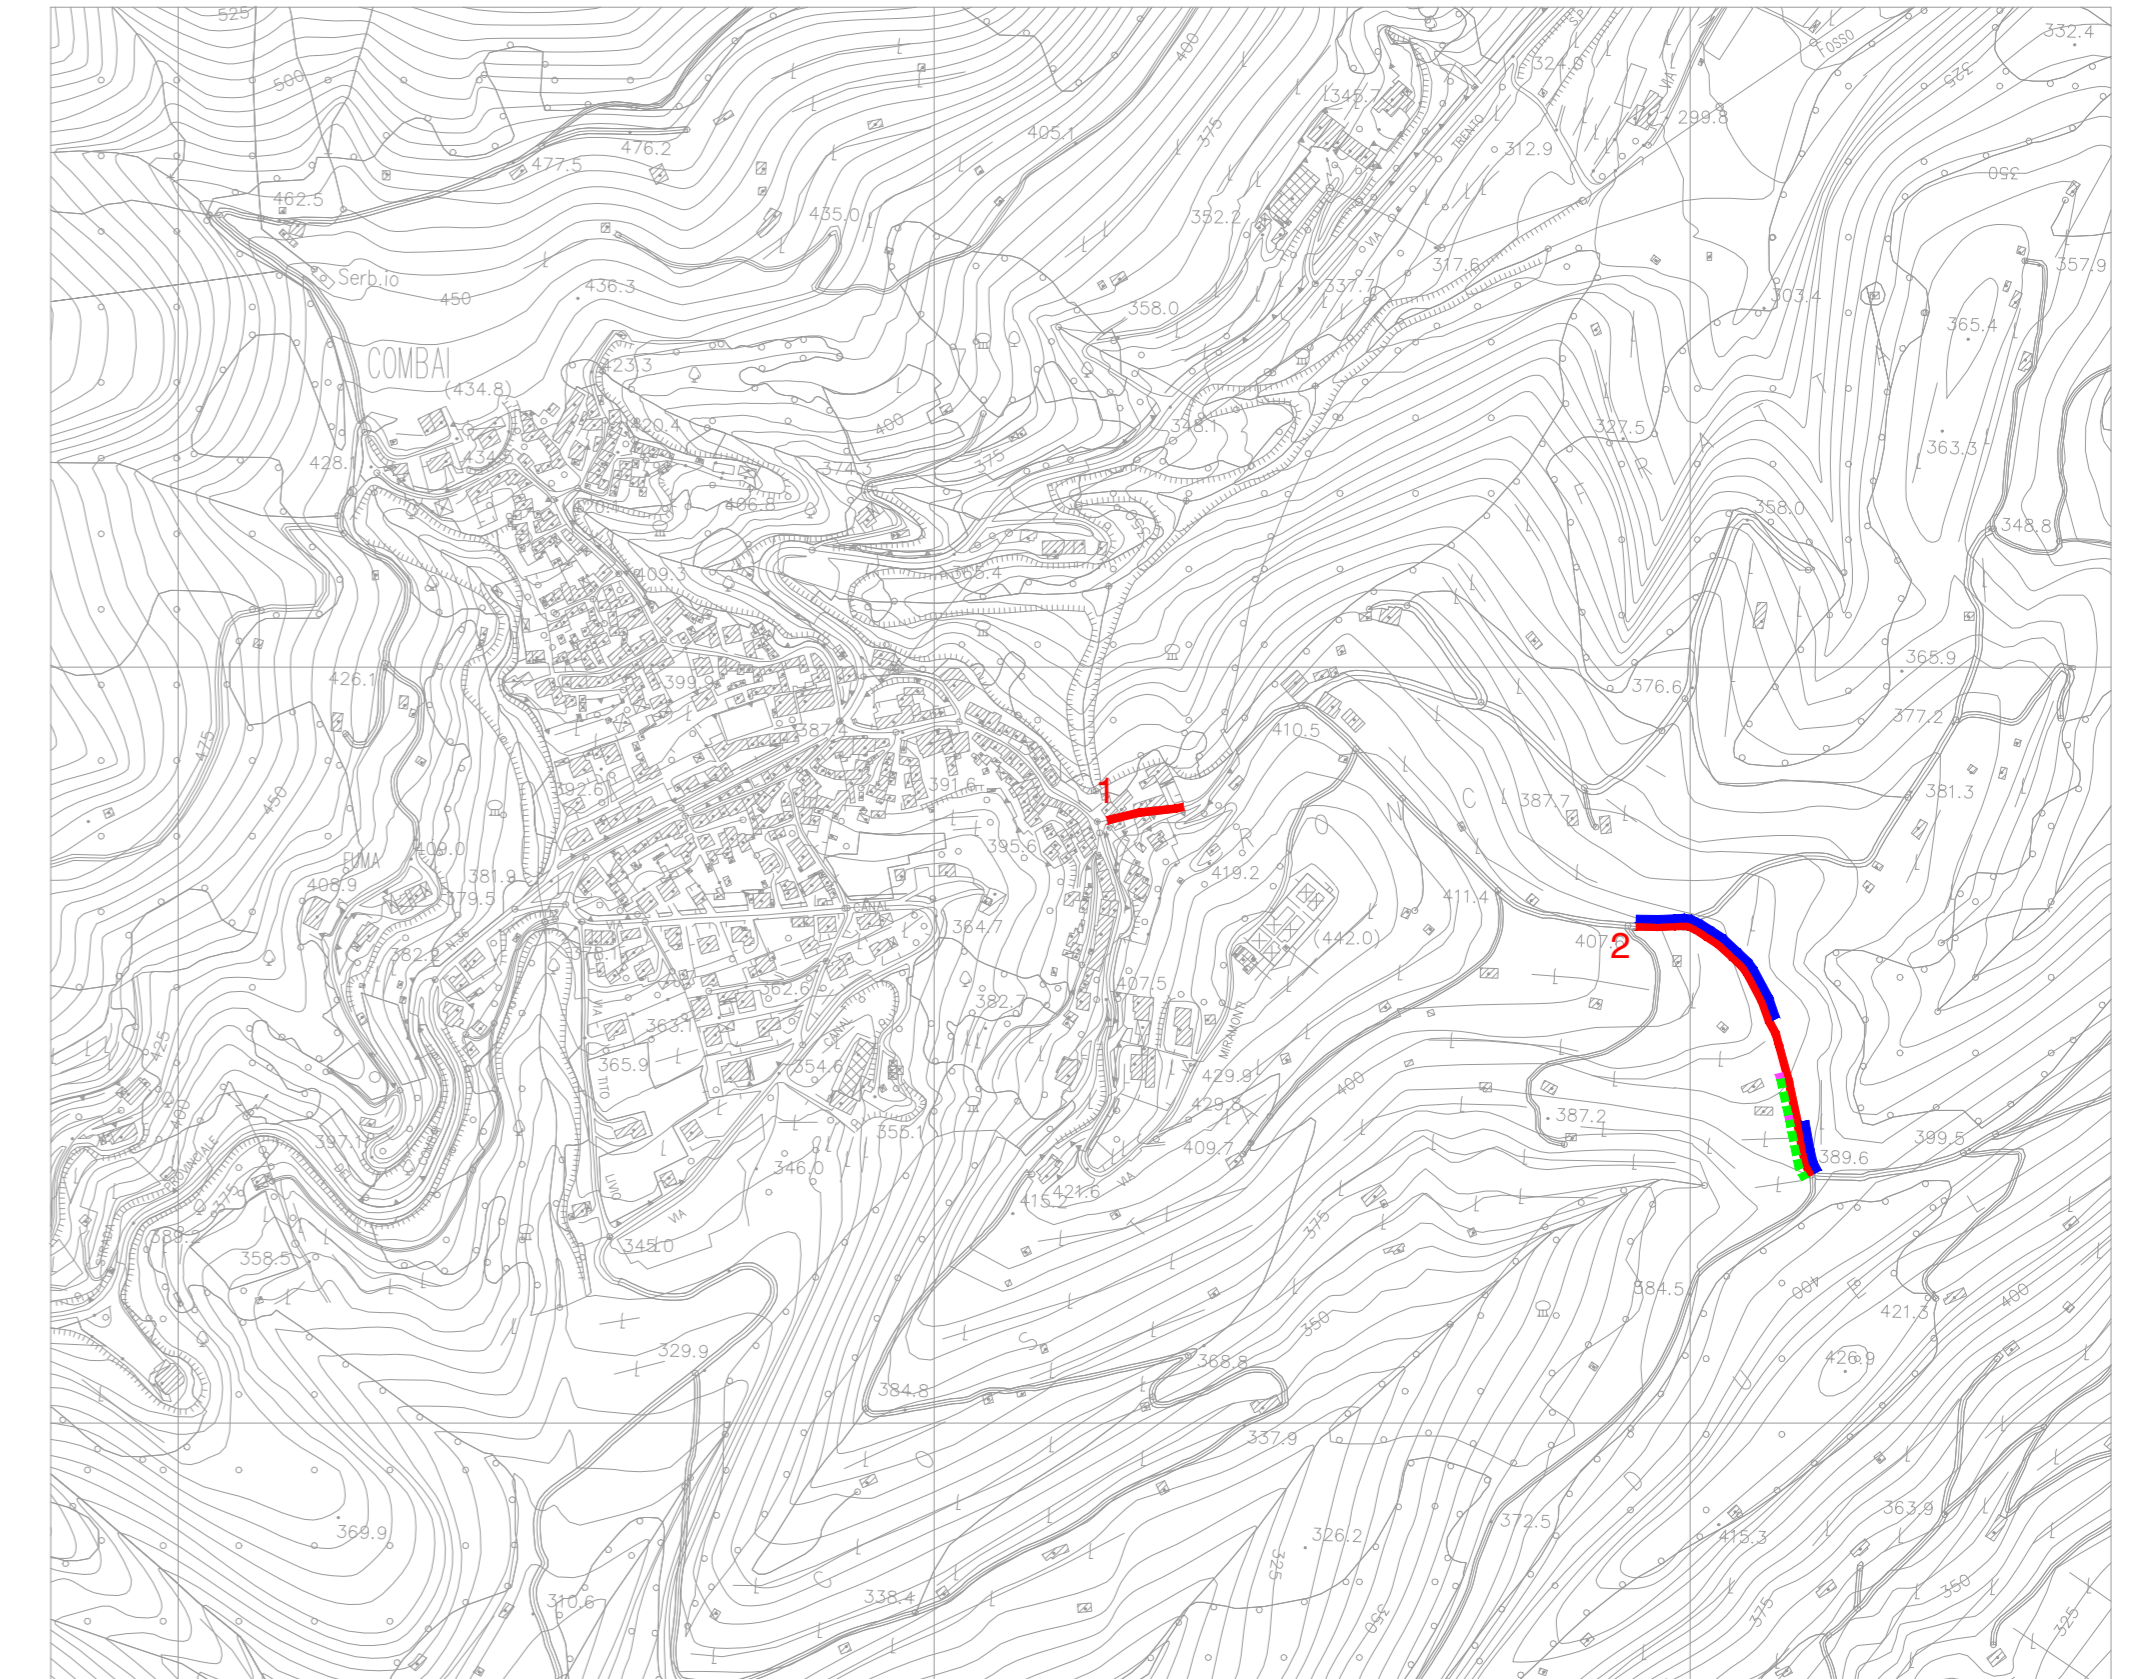

ESTRATTO ALLA C.T.R. DELLA FRAZIONE DI COMBAI CON INDIVIDUAZIONE DEGLI INTERVENTI

inizio tratto oggetto di intervento - 1



fine tratto oggetto di intervento - 1



fossato esistente oggetto di risagomatura

attraversamento laterale
oggetto di intervento

fossato esistente oggetto
di risagomatura



attraversamenti laterali oggetto di intervento

attraversamento laterale
oggetto di intervento

fossato esistente oggetto
di risagomatura

inizio tratto oggetto di intervento - 2



fine tratto oggetto di intervento - 2