

COMUNE di MIANE



Provincia di Treviso

Oggetto:

PROGETTO DEFINITIVO PER INTERVENTI A FAVORE DELLA MOBILITÀ E DELLA SICUREZZA STRADALE  
REALIZZAZIONE NUOVO MARCIAPIEDE IN VIA MADEAN

Committente:

COMUNE DI MIANE  
Via G. Matteotti, n. 1  
31050 - Miane - TV

COMBAI - VIA MADEAN

foto aerea interventi Combai  
foto interventi Combai  
estratto alla c.t.r. interventi Combai

scala 1:500/2000

data Marzo 2020

tavola 6


**ivian**  
geometra

via san gallo , 19  
31010 farra di soligo  
ivan.vian@geopec.it  
VNI/VN174523L565SU  
P.I. 03363510268

Questo disegno è di proprietà dello studio e non può essere riprodotto né consegnato a terzi senza la nostra autorizzazione scritta.



FOTO AEREA DELLA FRAZIONE DI COMBAI CON INDIVIDUAZIONE DELL'INTERVENTO

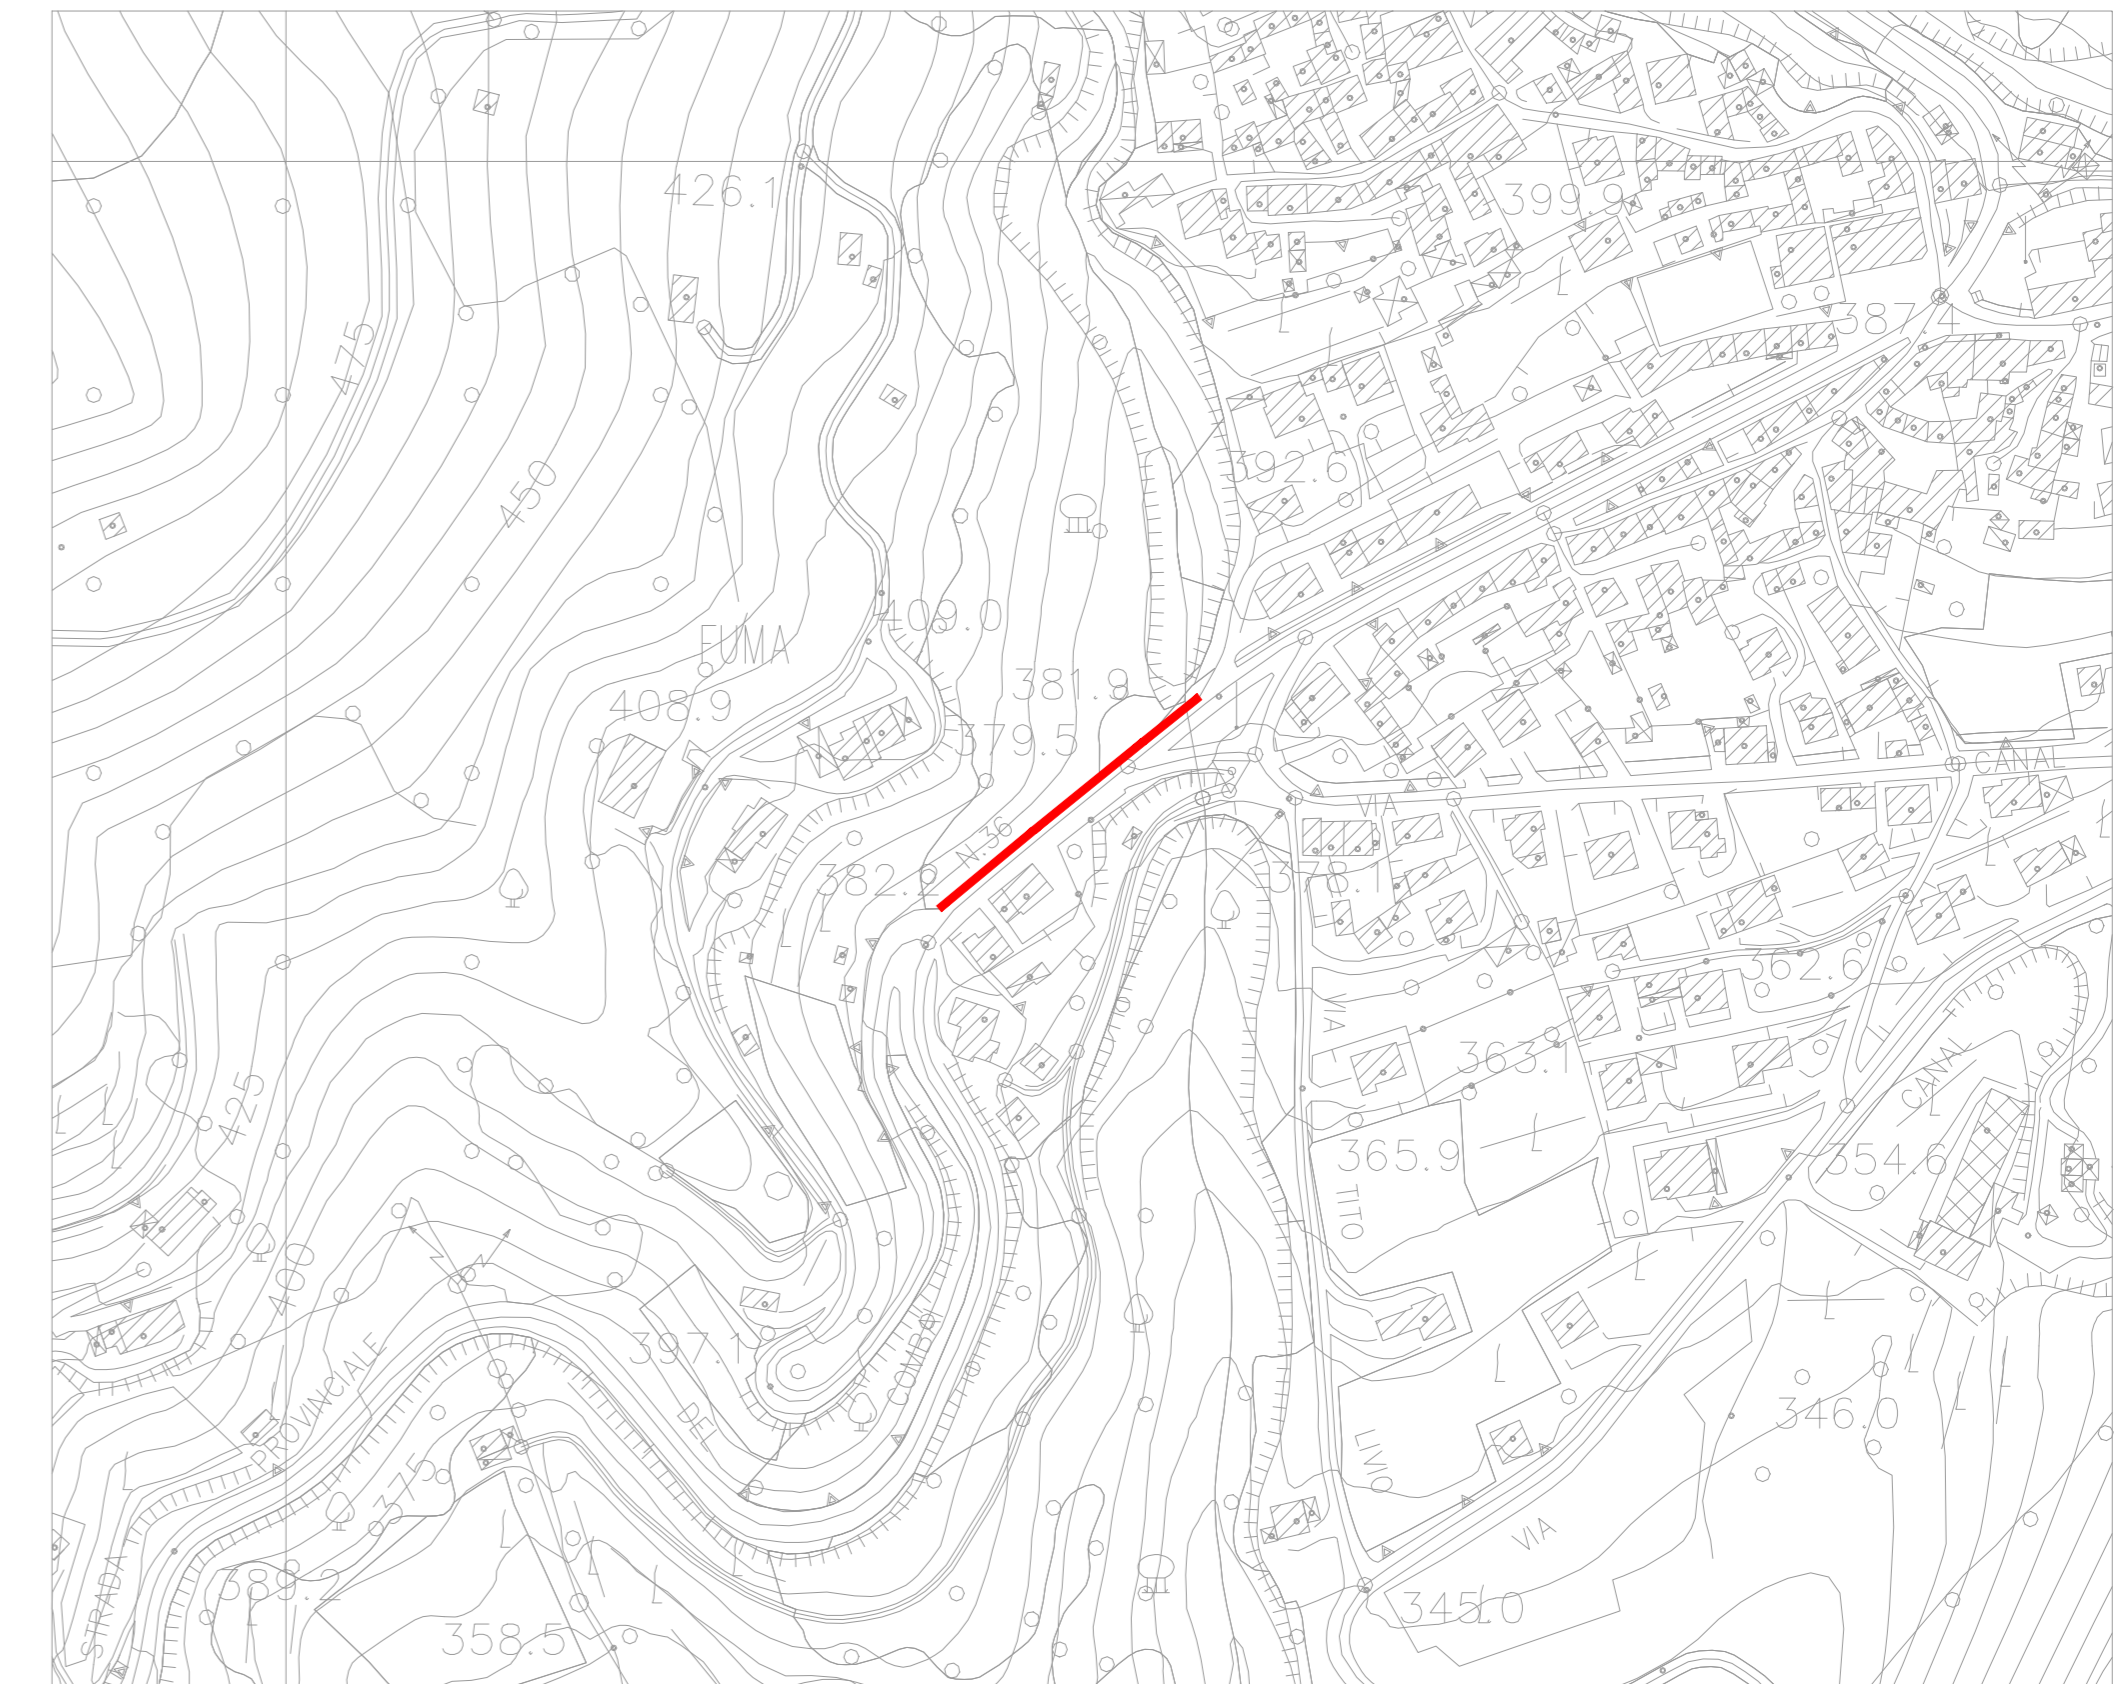

ESTRATTO ALLA C.T.R. DELLA FRAZIONE DI COMBAI CON INDIVIDUAZIONE DELL'INTERVENTO - SCALA 1:2000



FOTO 1



FOTO 2

**PARTICOLARE SEZIONE TIPO DELL'INTERVENTO  
REALIZZAZIONE NUOVO MARCIAPIEDE  
Frazione di Combai - SP. n° 36 - Via Madean**

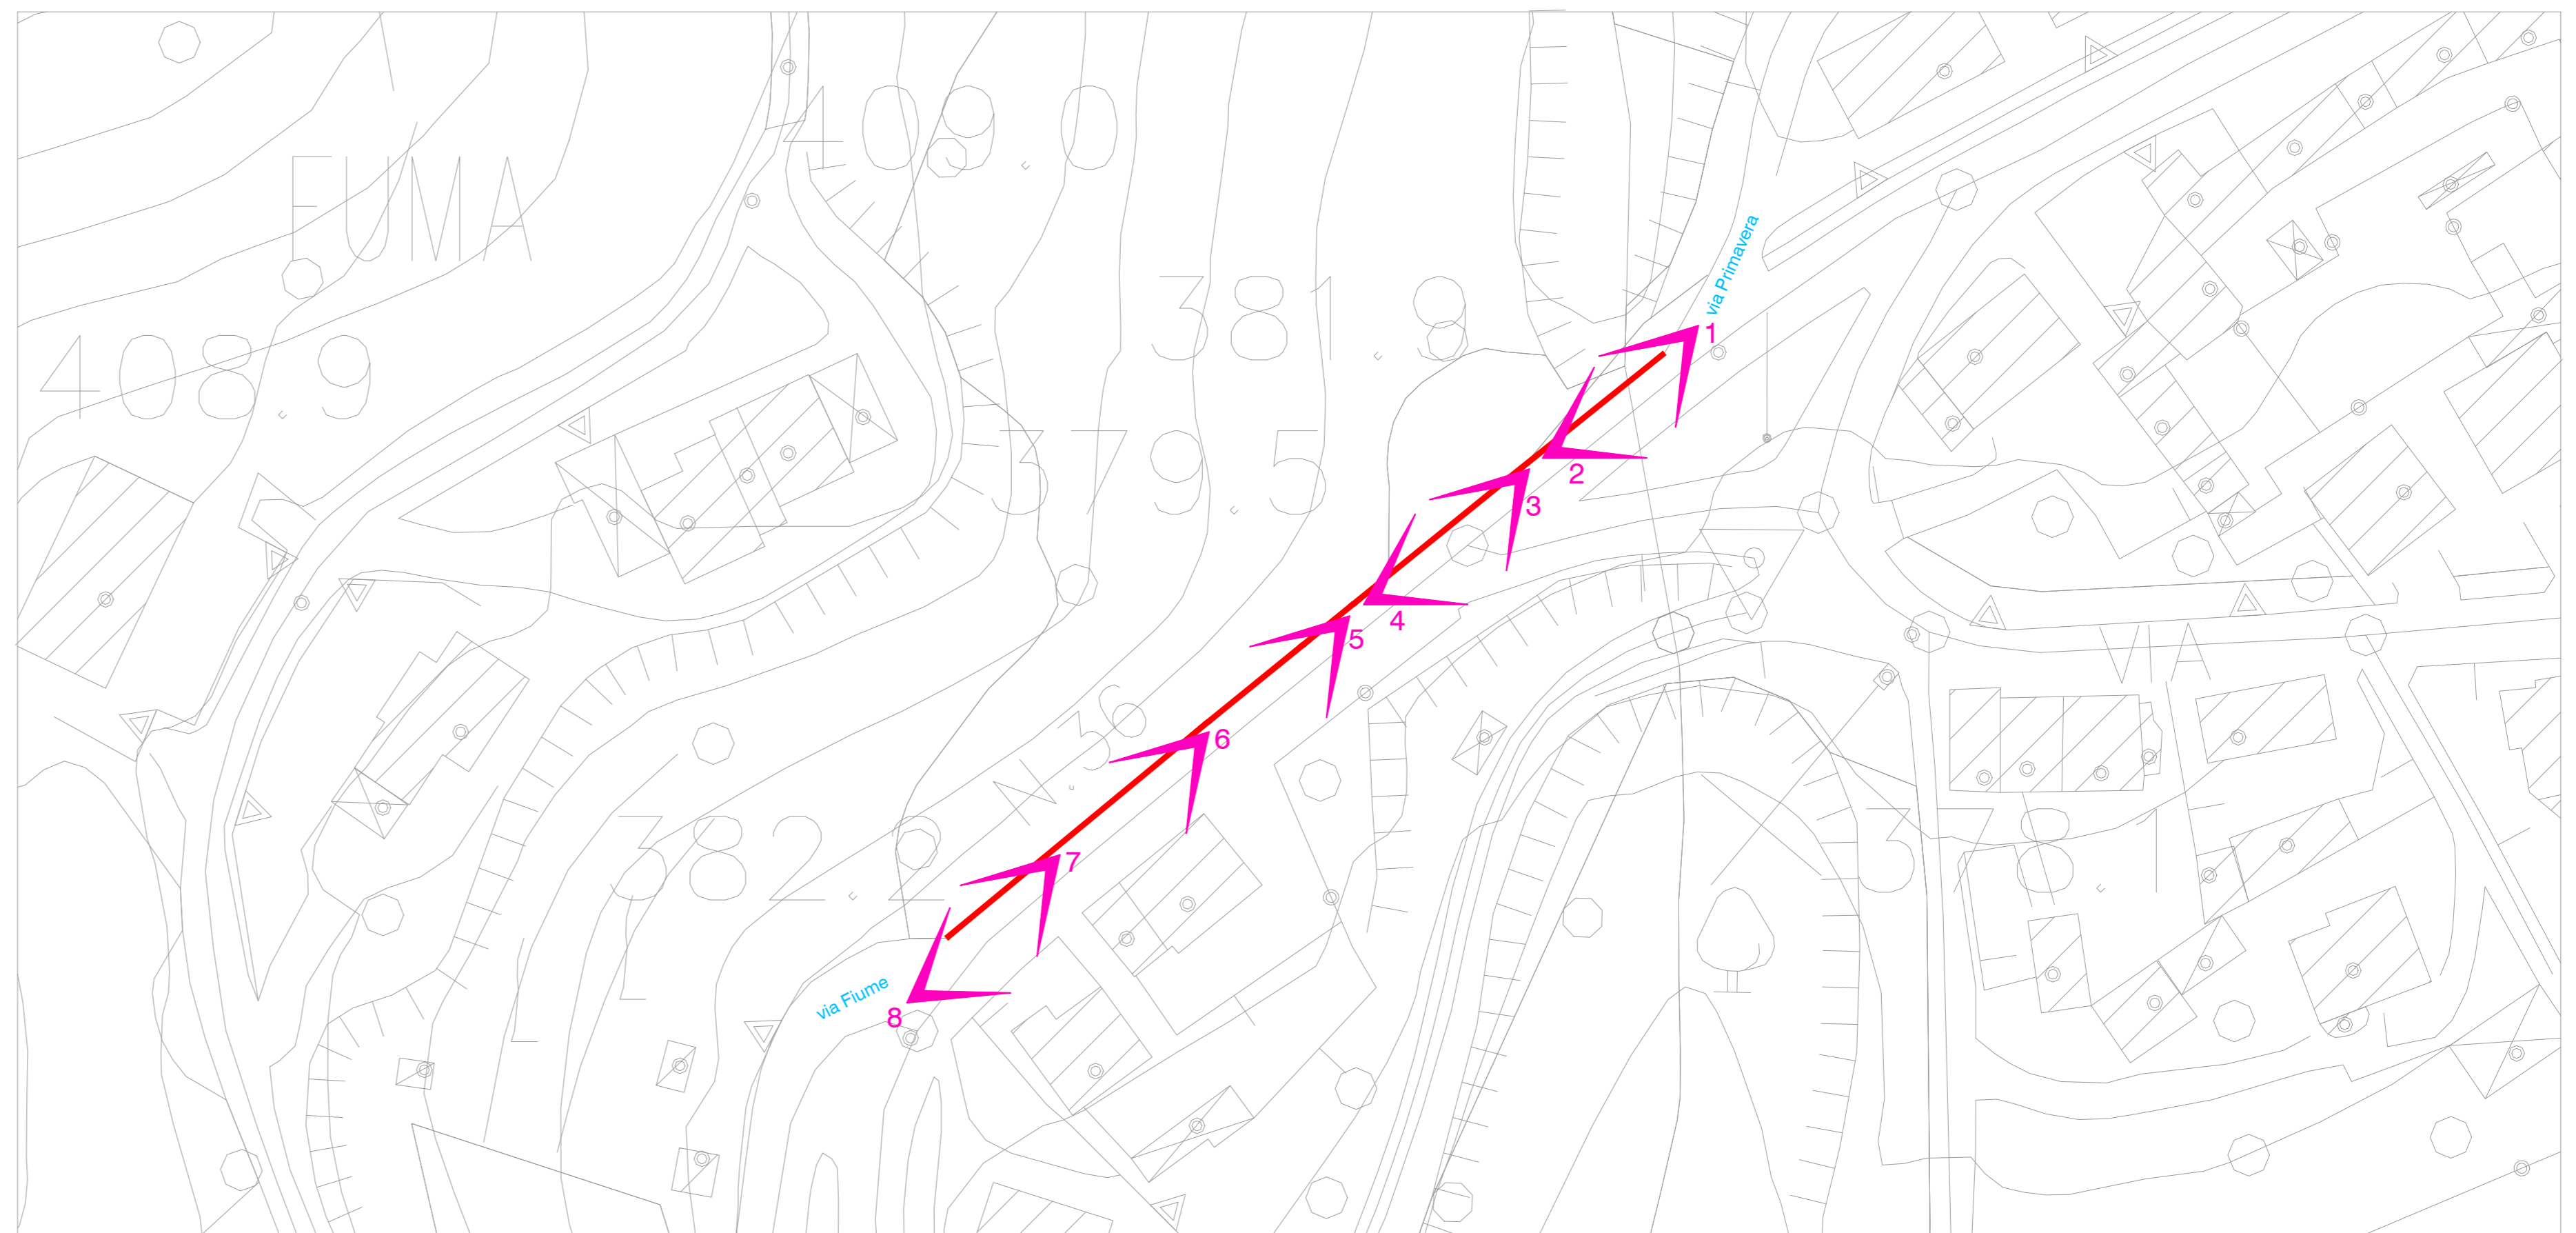
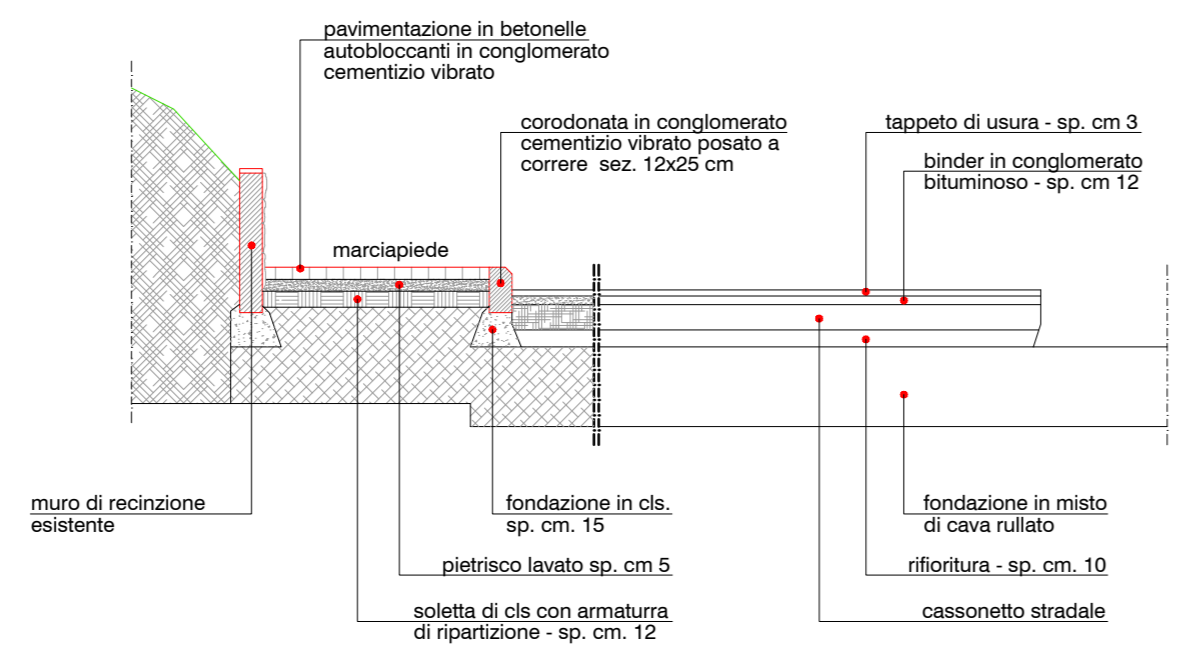


FOTO 3



FOTO 4



FOTO 5



FOTO 6



FOTO 7



FOTO 8